


案内図

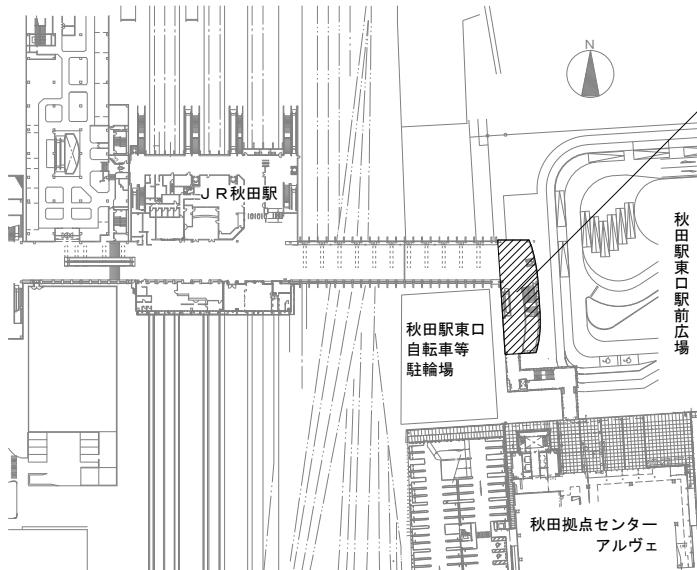

秋田駅東西連絡自由通路 2階平面図

秋田市民交流プラザ管理室

件名 秋田駅東西連絡自由通路自動販売機設置場所貸付

種別 案内図、秋田駅東西連絡自由通路2階平面図  
秋田駅東西連絡自由通路東口側 1、2階平面図


縮尺 S-NON

設計年月日 R8.1 年度 R7

特記

- ・自動販売機の高さについては、貸付位置まで搬入できるものとする。
- ・自動販売機の設置場所は、屋外基準を適用し転倒防止措置を行うこと。
- ・電気量計の設置場所は、貸付位置内に設けること。

自由通路 物件1  
横幅: 1,500mm  
奥行: 900mm

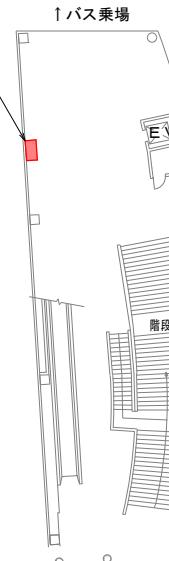


↓秋田拠点センターALVE

秋田駅東西連絡自由通路東口側 1階平面図



←JR秋田駅中央改札

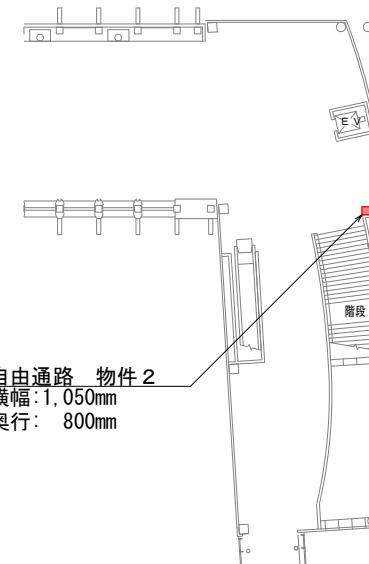

↓秋田拠点センターALVE

秋田駅東西連絡自由通路東口側 2階平面図



区分	A	1	1
----	---	---	---